

# URZĄD GMINY MNIÓW PARTER

### ZESTAWIENIE POWIERZCHNI

Kategoria strefy	Nr	Nazwa pomieszczenia	Powierzchnia
	0/1	Komunikacja	46,27
	0/2	P. biurowy	7,88
	0/3	P. biurowy	28,75
	0/4	P. biurowy	18,92
	0/5	P. biurowy	17,61
	0/6	Pom. kuchenne	5,98
	0/7	P. śniadań	9,09
	0/8	P. biurowy	8,32
	0/9	P. biurowy	13,57
	0/10	P. biurowy	11,24
	0/11	P. biurowy	10,42
	0/12	Wiatrołap	7,38
	0/13	P. biurowy	15,20
	0/14	P. biurowy	13,70
	0/15	P. biurowy	13,74
	0/16	P. biurowy	14,35
	0/17	Komunikacja	9,10
	0/18	P. biurowy	14,64
	0/19	P. biurowy	14,21
	0/20	P. biurowy	13,46
	0/21	WC d.	3,93
	0/22	WC d.+niep.	4,99
	KL0/1	Klatka sch.	17,50
	WO/1	Winda	2,80
		<b>Suma</b>	<b>323,05 m²</b>

### LEGENDA:

- ściany istniejące
- wyburzenia
- ściany projektowane i zamurowania, gr. 12cm i 25cm z cegły ceramicznej kratówki
- ściany projektowane szczytu windowego, gr. 25cm z bloczków silikatowych kl. 15 MPa na zaprawie cementowo-wapiennej M5
- ściany projektowane GK wodoodporne, na ruszcie stalowym z wypełnieniem z wełny mineralnej

W drzwiach istniejących na parterze należy wymienić skrzydła drzwiowe na płytowe, szklone.

Wskazanie projektanta:  
 12 letnia gwarancja ubezpieczeniowa w przypadku uszkodzenia przez nie zamierzony w przedmiotowym zakresie prac projektowych i wykonawczych. Wszelkie zmiany i doposażenia przedmiotowego projektu i kosztorysu przed rozpoczęciem prac budowlanych należy zgłaszać do projektanta. 

**GANEAM**  
 CANEA Sp. z o.o. ul. Kasprowy - Arty Polwielki 24  
 26-058 Mniów, tel. (41) 344-7000, fax. (41) 344-7750, e-mail: biuro@ganeam.com.pl  
 URZĄD GMINY MNIÓW  
 UL. CENTRALNA 9  
 26-080 MNIÓW

Nadbudowa obiektu. Urzędu Gminy w Mniowie wraz ze zmianą sposobu użytkowania jego poddasza na cele związane z dotychczasową funkcją obiektu, realizacją urządzeń budowlanych niezbędnych do użytkowania obiektu, z wewnętrznymi instalacjami wod.-kan., c.o., elektrycznymi i teleinformatycznymi.

Adres obiektu: Mniów, gm. Mniów dz. o nr ew. 555/12, 555/15, 555/16 obręb 0007 Mniów, pow. m. 260411, z Mniów

Wzrost: 16-10-04 Rysunek: ARCHITEKTURA

DATA: 03.2019 PROJEKT WYKONAWCZY

FUNKCJA: NAZWIŚKO: PODPIS:

Projektant: mgr inż. Andrzej Ogiński


Opiniotw. : Sławomir Maciej

Spis treści: mgr inż. Andrzej Ogiński

RZUT PARTERU




# URZĄD GMINY MNIÓW I PIĘTRO

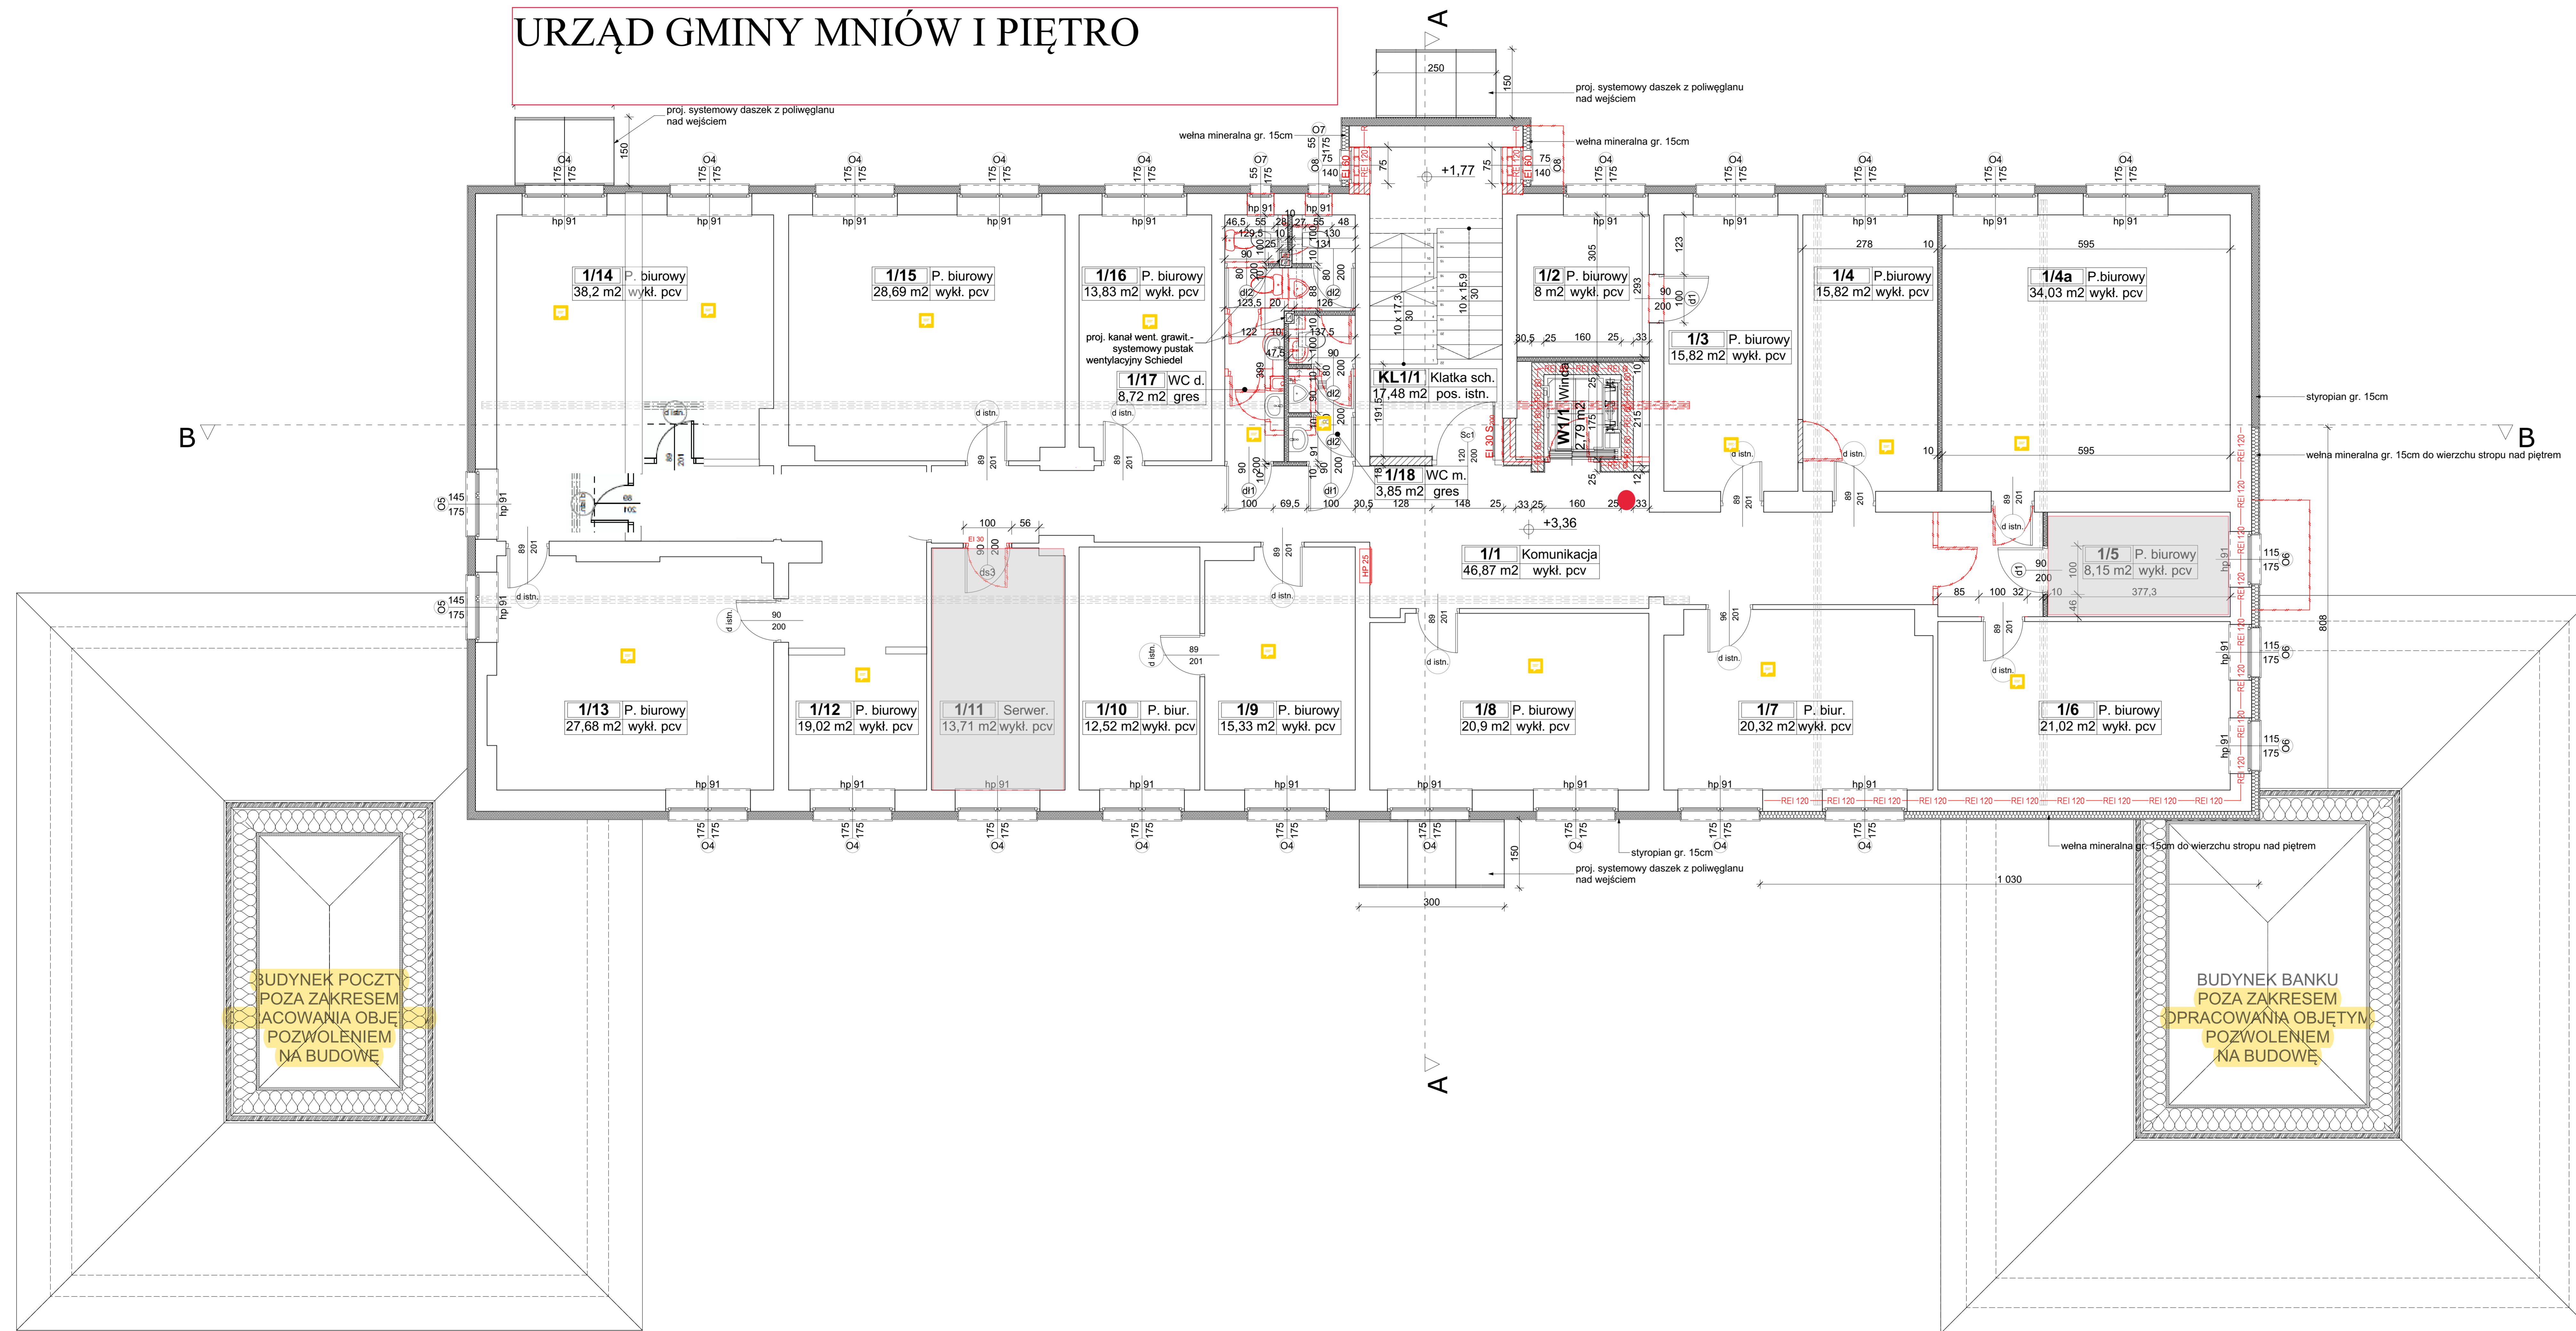

ZESTAWIENIE POWIERZCHNI			
Kategoria strefy	Nr	Nazwa pomieszczenia	Powierzchnia
	1/1	Komunikacja	46,87
	1/2	P. biurowy	8,00
	1/3	P. biurowy	15,82
	1/4	P. biurowy	15,82
	1/4a	P. biurowy	34,03
	1/5	P. biurowy	8,15
	1/6	P. biurowy	21,02
	1/7	P. biurowy	20,32
	1/8	P. biurowy	20,90
	1/9	P. biurowy	15,33
	1/10	P. biurowy	12,52
	1/11	Serwerownia	13,71
	1/12	P. biurowy	19,02
	1/13	P. biurowy	27,68
	1/14	P. biurowy	38,20
	1/15	P. biurowy	28,69
	1/16	P. biurowy	13,83
	1/17	WC d.	8,72
	1/18	WC m.	3,85
	KL1/1	Klatka sch.	17,48
	W1/1	Winda	2,79
		<b>RAZEM</b>	<b>392,75 m<sup>2</sup></b>

- LEGENDA:**
- ściany istniejące
  - wyburzenia
  - ściany projektowane i zamurowania, gr. 12cm i 25cm z cegły ceramicznej kratówki
  - ściany projektowane szczybu windowego, gr. 25cm z bloczków silikatowych kl. 15 MPa na zaprawie cementowo-wapiennej M5
  - ściany projektowane GK wodoodporne, na ruszcie stalowym z wypełnieniem z wełny mineralnej

W drzwiach istniejących na parterze należy wymienić skrzydła drzwiowe na płytowe, szklone.

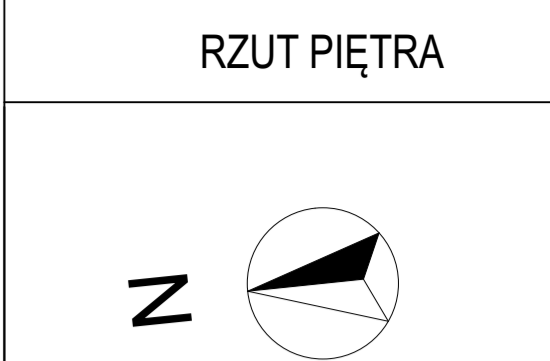

**OPIS:**  
 1.2 Wzrost na specyfikację obiektu użytkownika, w przypadku dodatkowych zmian uwzględnić w kosztorysowym zestawieniu prac projektowych wypracowane koncepcje z frekwencją autorem projektu.  
 2. Zestawienie kosztów w formie tabelarycznej zawierające wypracowane koncepcje technologiczne.  
 3. Realizacja projektu w formie kosztorysu zawierającego zestawienie wypracowanych kosztów.  
 4. Wykonanie projektu w formie rysunku części wykonawczego projektu wykonawczego i rysunku wykonawczego dla części technicznych (projektów instalacji).

**Legenda projektu:**  
**EANEAM**  
 EANA Inżynieria i Komputery - Artur Polakowski  
 25-080 Mniów, ul. Lipowa 34  
 tel: (41) 344-7000; fax: (41) 344-71-85; e-mail: biuro@eaneam.com.pl

**URZĄD GMINY MNIÓW**  
 UL. CENTRALNA 9  
 26-080 MNIÓW

**Opis:**  
 Nadbudowa obiektu Urzędu Gminy w Mniowie wraz ze zmianą sposobu użytkowania jego poddasza na cele związane z dotychczasową funkcją obiektu, realizacją urządzeń budowlanych niezbędnych do użytkowania obiektu, z wewnętrznymi instalacjami wod.-kan., c.o., elektrycznymi i teletechnicznymi.

**Adres obiektu:** Mniów, gm. Mniów, dz. o nr ew. 555/12, 555/5, 555/6 obręb 0007 Mniów, jedn. obs. 260411 z Mniów


**Architektura**  
 Nr PR: 18-10-01  
 Data: 03.2019  
**PROJEKT WYKONAWCZY**

FUNKCJA	NAZWISKO	PODPIŚ
Projektant	mgr inż. Andrzej Wąsik IP: 131000002015	
Opisownik	Bożena Wąsik	
Spisownik	mgr inż. Andrzej Wąsik IP: 131000002015	
Typ		

**RZUT PIĘTRA**  
 Skala: B  
 Strona: 1/50  
 Plik: PW-ARCH-003




# URZĄD GMINY MNIÓW II PIĘTRO

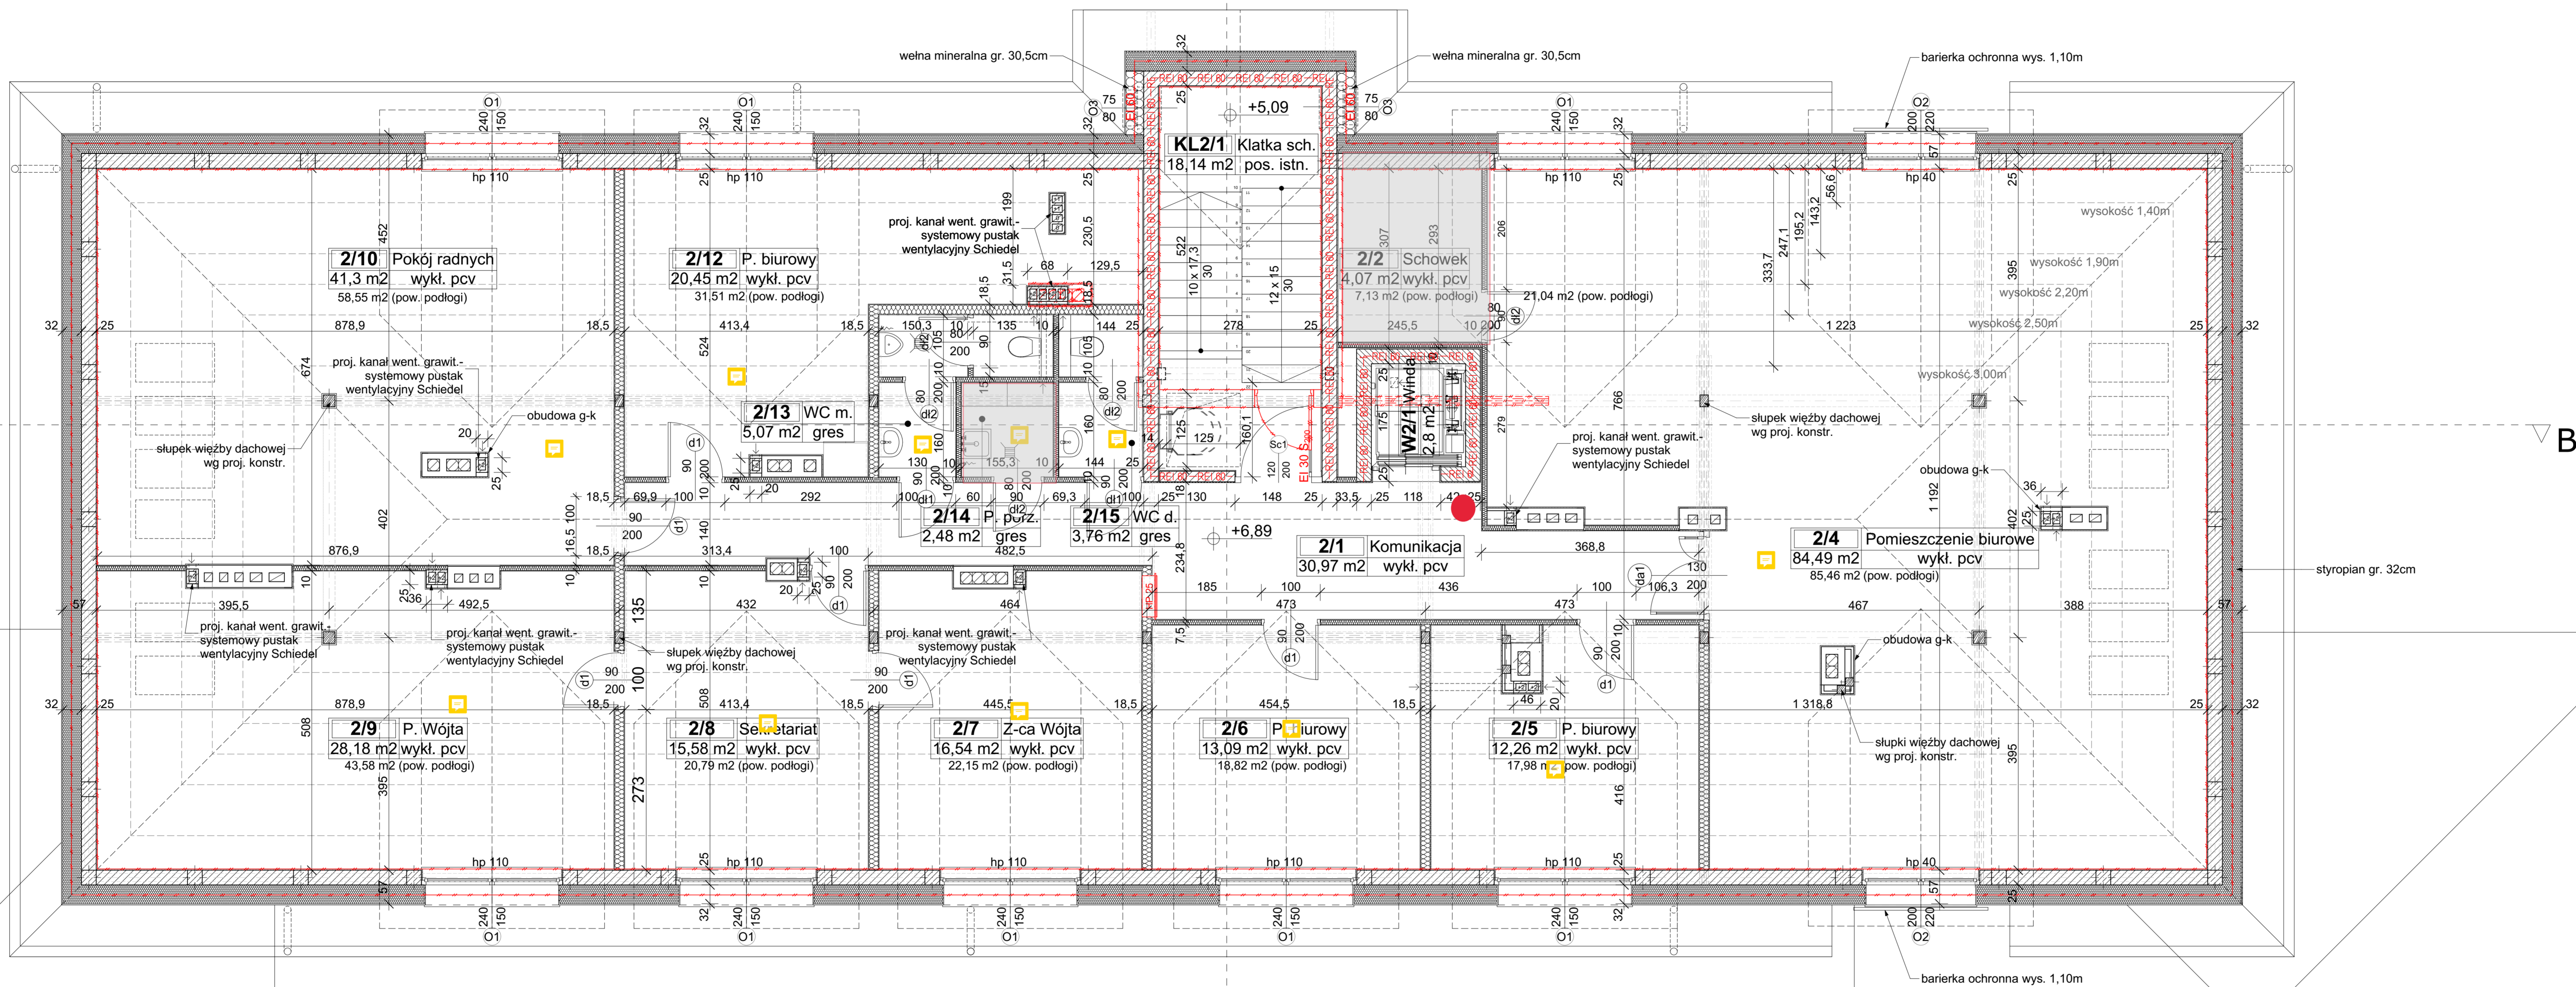

ZESTAWIENIE POWIERZCHNI			
Kategoria strefy	Nr	Nazwa pomieszczenia	Powierzchnia
	2/1	Komunikacja	30,97
	2/2	Schówek	4,07
	2/4	Pomieszczenie biurowe	84,49
	2/5	P. biurowy	12,26
	2/6	P. biurowy	13,09
	2/7	Z-ca Wójta	16,54
	2/8	Sekretariat	15,58
	2/9	P. Wójta	28,18
	2/10	Pokój radnych	41,30
	2/11	P. biurowy	15,89
	2/12	P. biurowy	20,45
	2/13	WC m.	5,07
	2/14	P. porz.	2,48
	2/15	WC d.	3,76
	KL2/1	Klatka sch.	18,14
	W2/1	Winda	2,80
		<b>Suma</b>	<b>314,09 m<sup>2</sup></b>

### LEGENDA:

- wyburzenia
- ściany projektowane i zamurowania, gr. 12cm i 25cm z cegły ceramicznej kratówki
- ściany projektowane szybu windowego, gr. 25cm z bloczków silikatowych kl. 15 MPa na zaprawie cementowo-wapiennej M5
- ściany projektowane GKF (ogniodopusne) w łazienkach wodoodporne, na ruszcie stalowym z wypełnieniem z wełny mineralnej

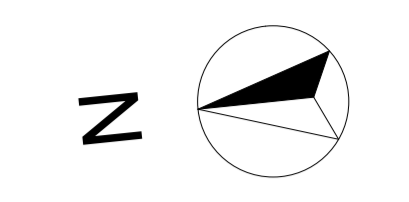

**GANEAM**  
 CANEA Inżynieria i Komputery - Artur Polakowski  
 25-035 Kiejski 44, Legionów 34  
 tel. (41) 344-7000, fax (41) 344-77-85, e-mail: biuro@ganeam.com.pl

URZĄD GMINY MNIÓW  
 UL. CENTRALNA 9  
 26-080 MNIÓW

Nadbudowa obiektu Urzędu Gminy w Mniowie wraz ze zmianą sposobu użytkowania jego poddasza na cele związane z dotychczasową funkcją obiektu, realizacja urządzeń budowlanych niezbędnych do użytkowania obiektu, z wewnętrznymi instalacjami wod.-kan., c.o., elektrycznymi i teletechnicznymi.

Area obiektu: 1600m<sup>2</sup> (Mniów, gm. Mniów dz. nr ew. 555/17, 555/5, 555/6, 555/7, 555/99, 555/100)

Wzrost: 18-10-01  
 Data: 03.2019

ARCHITEKTURA  
 PROJEKT WYKONAWCZY

FUNKCJA: NADWISKO, POOPIS

Projektant: mgr inż. Artur Polakowski  
 Opracował: Barbara Wiatrak  
 Sprawdził: mgr inż. Artur Polakowski

RZUT PODDASZA

Skala: 1:50  
 Pł. ARCH-004