



starostwo Powiatowe
w Kielcach
ul. Wrzosowa 44
25-211 Kielce

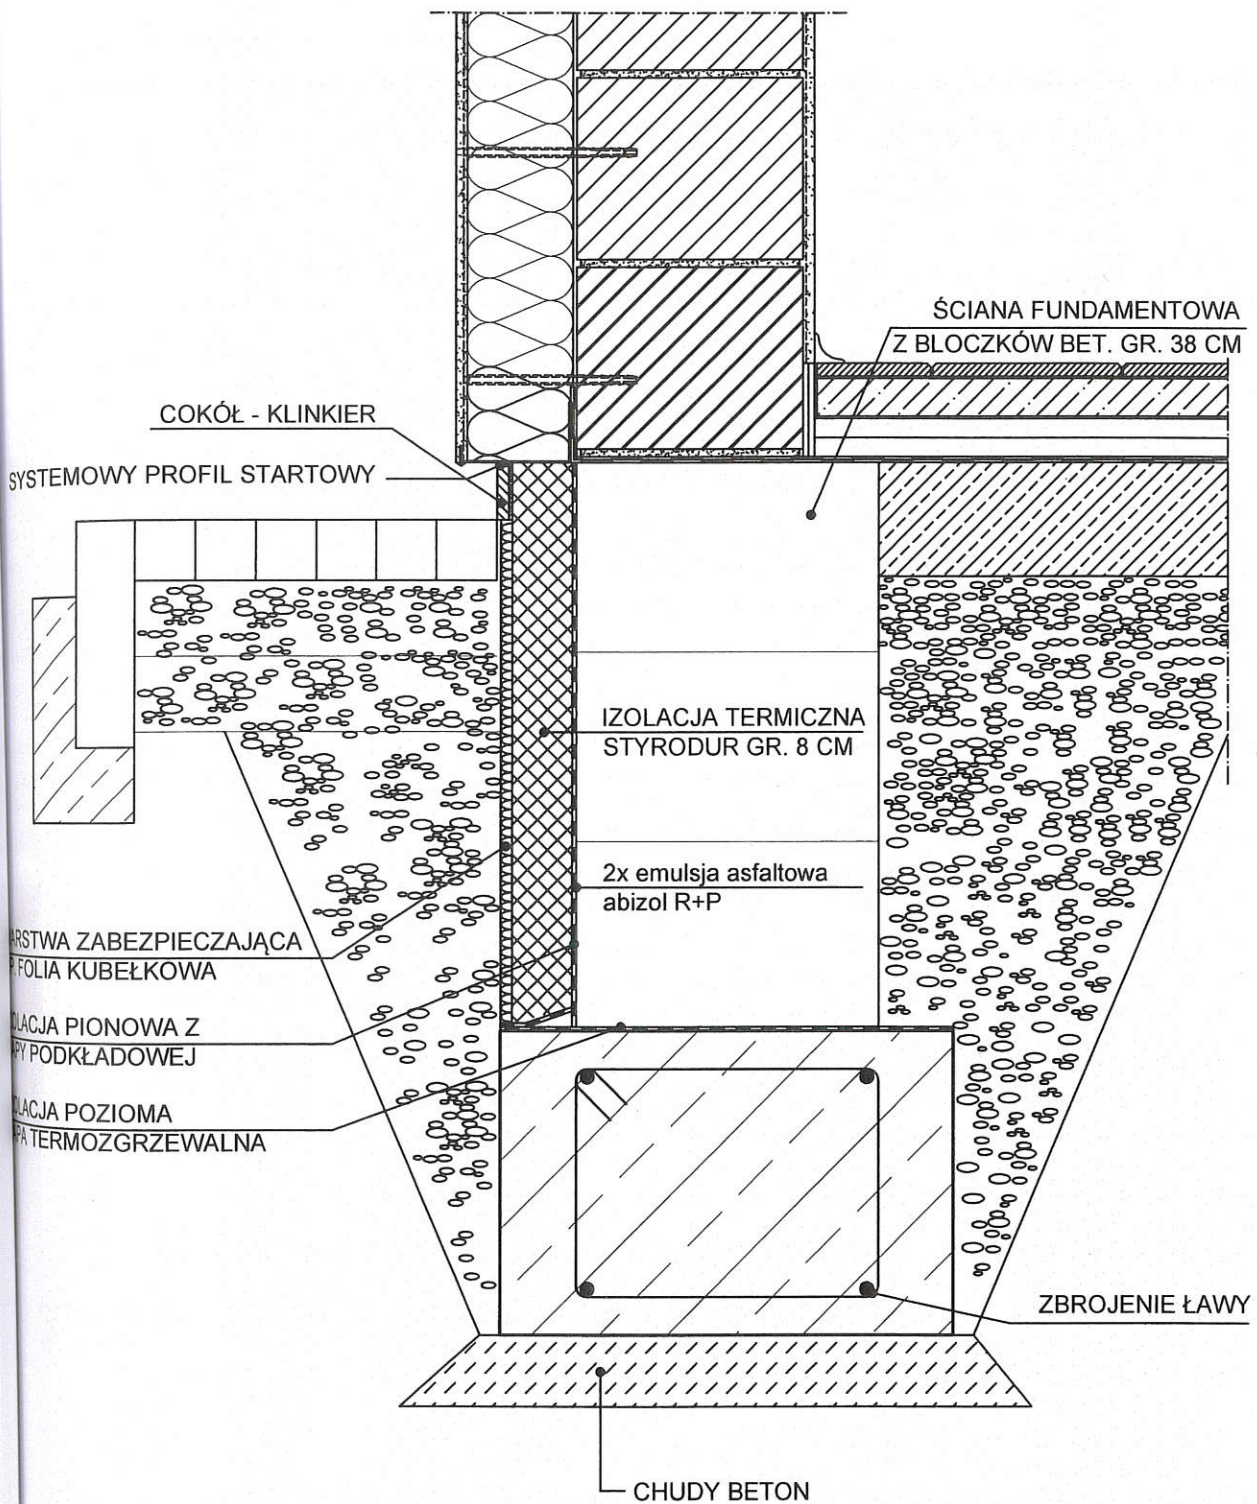

OBIEKT ADRES	BUDOWA ŚWIETLICY WIEJSKIEJ W MIEJSCOWOŚCI BARAŃ, GMINA MNIÓW, DZIAŁKA OZNACZONA NUMEREM GEODEZYJNYM 452/4.		BUDART Firma Handlowo Usługowa UL. KRAKOWSKA 45A, 26-200 KOŃSKIE		
INWESTOR	GMINA MNIÓW UL. CENTRALNA 9 26-080 MNIÓW		BRODY 104A, 26-200 KOŃSKIE TELEFON 607-942-940		
FUNKCJA	IMIĘ I NAZWISKO	NR UPR.	SPECJALNOŚĆ	PODPIS	DATA
projektował architektura	mgr inż. RYSZARD DĄBROWSKI	36/KL/75	architektoniczna	<i>[Signature]</i>	11.2019
sprawił architektura	mgr inż. PAWEŁ CZARNECKI	171/SWOKK/2013	architektoniczna	<i>[Signature]</i>	SKALA
opracował kreslił	mgr inż. Łukasz Kowalczyk				-
PRZEDMIOT RYSUNKU	DETAL ŚCIANY FUNDAMENTOWEJ			STR. NR 30	NR RYS. 14

Przekrój A-A

skala 1:50

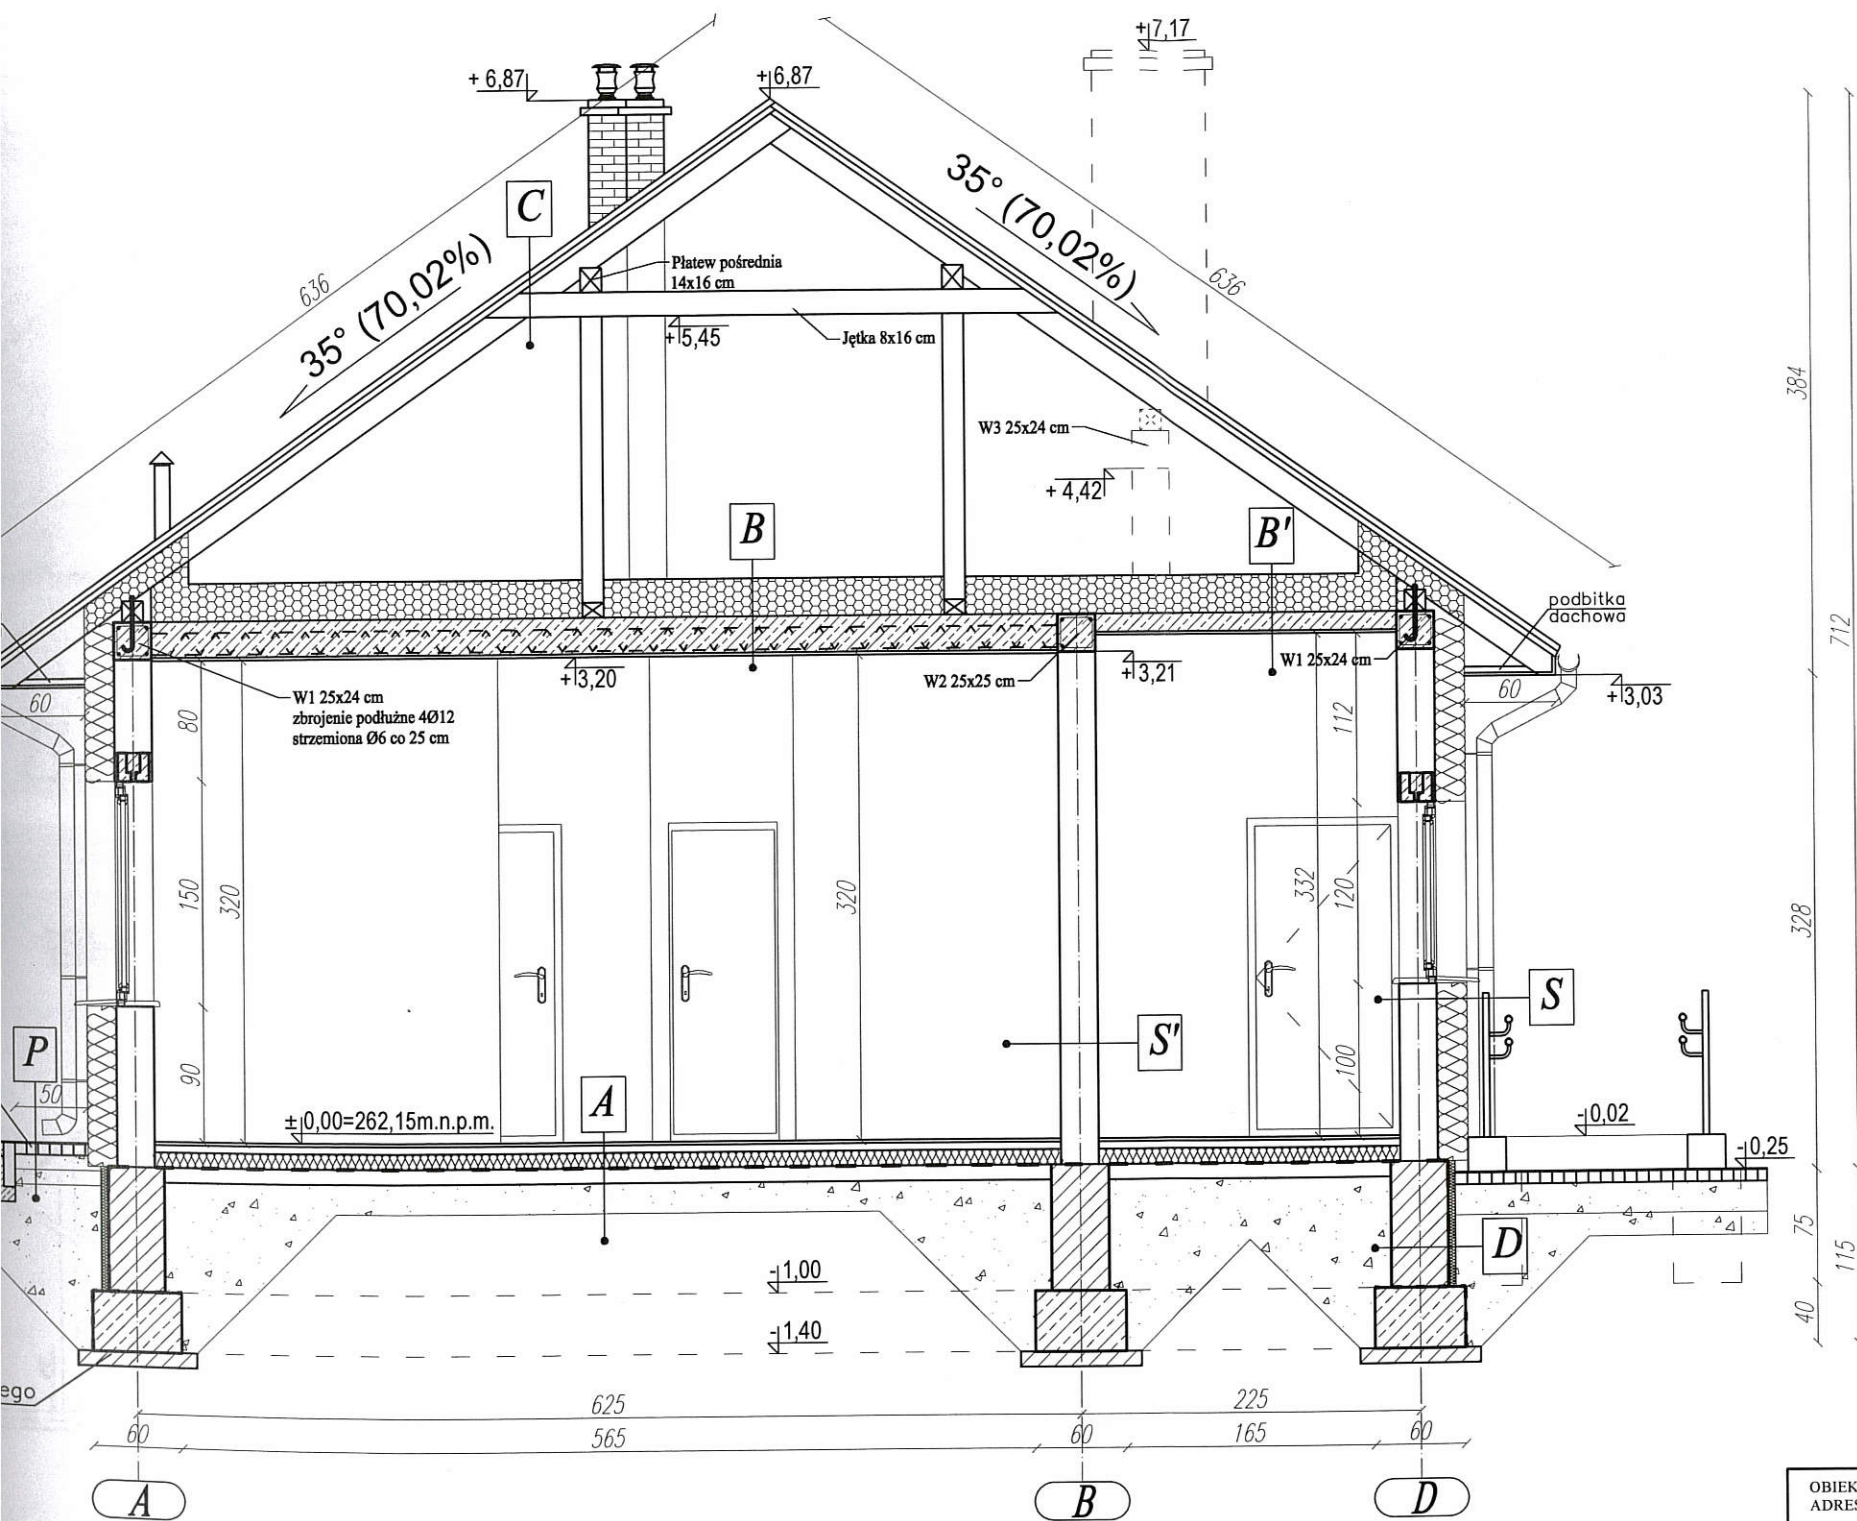

Starostwo Powiatowe
w Kielcach
ul. Wrzosowa 44
25-111 Kielce

A	posadzka wg. rzutu wylewka cementowa zbrojona siatką gr. 5cm styropian twardy EPS 100 gr. 10cm izolacja - 3 x folia PE chudy beton C12/15 gr. 10cm podsyпка z zagęszczonego piasku gr. 25cm grunt rodzimy
B	wiatroizolacja wełna mineralna gr. 30cm paroizolacja strop Teriva wg projektu konstrukcji gr. 24cm tynk cem.-wap.
B'	wiatroizolacja wełna mineralna gr. 30cm paroizolacja strop żelbetowy lany gr. 12cm tynk cem.-wap.
C	blachodachówka łaty drewniane 4,5x5cm kontrłaty drewniane 5x2,5cm wiatroizolacja krokiew 8x16
D	styropian ekstrudowany gr. 8cm izolacja pionowa z papy podkładowej 2 x emulsja asfaltowa błoczki betonowe gr. 38cm
S	tynk mineralny styropian grafitowy EPS 031 Fasada gr. 20 cm. mur błoczek komórkowy gr. 24 cm. tynk cem. - wap.
S'	tynk cem.-wap. mur błoczek komórkowy gr. 25 cm. tynk cem.-wap.
P	kostka bet. gr. 8 cm. podsyпка cem.-piask. gr. 3 cm. podbudowa z kruszywa stabilizowanego mech. lub tłucznią kam. gr. 20 cm. grunt stabiliz. cementem Rm=2,5 MPa gr. 15cm. warstwa odsączająca z piasku gr. 15 cm. grunt rodzimy

OBIEKT ADRES	BUDOWA ŚWIETLICY WIEJSKIEJ W MIEJSCOWOŚCI BARAN, GMINA MNIÓW. DZIAŁKA OZNACZONA NUMEREM GEODEZYJNYM 45/4.	BUDART Firma Handlowo Usługowa UL. KRAKOWSKA 45A, 26-200 KOŃSKIE BRODY 104A, 26-200 KOŃSKIE
INWESTOR	GMINA MNIÓW	