



WÓJT GMINY MNIÓW
26 – 080 MNIÓW

Załącznik nr 3

ul. Centralna 9, woj. świętokrzyskie
T. 41 373 70 02, 373 70 04, 373 70 20, F. 41 373 70 24
e-mail: ug@mniow.pl
www.mniow.pl

Mniów, dnia 08.02.2023 r.

Znak: GKPiB.III.6733.17.2022

Decyzja Nr 2/2023

o ustaleniu lokalizacji inwestycji celu publicznego

Na podstawie art. 50 ust.1 i 4, art. 51 ust. 1 pkt. 2, art. 53 ust. 4 oraz art. 54 ustawy z dnia 27 marca 2003 r. o planowaniu i zagospodarowaniu przestrzennym (t. j. Dz. U. z 2022 r., poz. 503 ze zm.), oraz art. 104 ustawy z 14 czerwca 1960 r. – Kodeksu postępowania administracyjnego (t. j. Dz. U. z 2022 r., poz. 2000 ze zm.) po rozpatrzeniu wniosku Gminy Mniów, reprezentowanej przez pełnomocnika – Pana Alfreda Mysior, ul. Szkolna 33/44, 25–604 Kielce z dnia 10.11.2022r., uzupełnionego 01.12.2022r.;

Ustalam na rzecz:

Gminy Mniów, z siedzibą: ul. Centralna 9, 26–080 Mniów,

– lokalizację inwestycji celu publicznego, w rozumieniu art. 7 ust. 1 pkt. 2 ustawy z dnia 8 marca 1990 r. o samorządzie gminnym (t. j. Dz. U. z 2022 r., poz. 559 ze zm.), t. j. w zakresie gminnych dróg, ulic, mostów, placów oraz organizacji ruchu drogowego.

I. Rodzaj inwestycji:

- 1) Budowa odcinka drogi wewnętrznej w ramach zadania pn. „Przebudowa dróg wewnętrznych na terenie gminy Mniów”, obejmująca nieruchomość drogową o numerze ewidencyjnym 115 oraz część nieruchomości gruntowych o numerach ewidencyjnych 49/1, 53, 55, 57, 59, 60, 62, 64, 66, 69, 72/1, 264/3, 265/3 oraz 266/3 położone w miejscowości Cierchy, gmina Mniów.

Zakres programowy inwestycji obejmujący: budowę ok. 307,0 m odcinka drogi dojazdowej o nawierzchni asfaltowej o szerokości 3,0 m, wraz z obustronnymi utwardzonymi poboczami żwirowymi o szerokości 0,75 m, zjazdami do posesji i rowami trapezowymi z przepustami.

II. Warunki i szczegółowe zasady zagospodarowania terenu oraz jego zabudowy wynikające z przepisów odrębnych, a w szczególności w zakresie:

1. warunków i wymagań ochrony i kształtowania ładu przestrzennego.

Zgodnie z § 2 pkt. 1, litera „f” rozporządzenia Ministra Infrastruktury z dnia 26 sierpnia 2003 r. w sprawie oznaczeń i nazewnictwa stosowanych w decyzjach o ustaleniu lokalizacji inwestycji celu publicznego oraz w decyzji o warunkach zabudowy (Dz. U. z 2003 r., nr 164, poz. 1589), pod względem rodzaju zabudowy, **obiekt budowlany objęty decyzją posiada funkcję komunikacyjną – liniową.**

W wyznaczonym niniejszą decyzją pasie terenu, elementy drogi i jej parametry techniczne wynikające z cech funkcjonalnych oraz uwarunkowań terenowych, należy uściślić na etapie postępowania administracyjnego zmierzającego do udzielenia pozwolenia na budowę, przy uwzględnieniu wymogów

obowiązujących przepisów szczególnych, Polskich Norm oraz zgodnie z zasadami wiedzy technicznej w sposób zapewniający spełnienie wymogów określonych w art. 5 ustawy – Prawo budowlane. **Ustala się włączenie odcinka drogi od strony północnej do istniejącej drogi publicznej o kategorii powiatowej, na zasadach określonych przez zarządcę drogi, poprzez projektowany zjazd.**

Projekt budowlany winien być sporządzony zgodnie z Rozporządzeniem Ministra Rozwoju z dnia 11.09.2020 r., w sprawie szczegółowego zakresu i formy projektu budowlanego (Dz. U. z 2020 r., poz. 1609), zmienionym Rozporządzeniem Ministra Rozwoju, Pracy i Technologii z dnia 25 czerwca 2021 r. (Dz. U. 2021 r., poz. 1169).

Sposób postępowania z usuwanymi lub przemieszczanymi, w związku z realizacją inwestycji, odpadami (masami ziemi lub skalnymi, gruzem) wymaga uzgodnienia – zgodnie z wymogami ustawy z dnia 14 grudnia 2012 r. o odpadach (t. j. Dz. U. z 2022 r., poz. 699 ze zm.).

2. ochrony środowiska i zdrowia ludzi oraz dziedzictwa kulturowego i zabytków oraz dóbr kultury współczesnej,

Przedsięwzięcie inwestycyjne objęte decyzją nie jest zaliczone do mogących potencjalnie znacząco oddziaływać na środowisko w rozumieniu rozporządzenia Rady Ministrów z dnia 10 listopada 2010 r. w sprawie przedsięwzięć mogących znacząco oddziaływać na środowisko (Dz. U. 2019 r., poz. 1839). Realizacja wnioskowanego zamierzenia dotyczy budowy ok. 307,0 m drogi wewnętrznej w ramach zadania pn. „Przebudowa dróg wewnętrznych na terenie gminy Mniów”, a zatem nie osiąga progów określonych w § 3 ust. 1 pkt. 62 ww. rozporządzenia. W związku z powyższym, przedmiotowa decyzja nie spełnia wymogów art. 71 ust. 2 pkt 1 i 2, a zatem nie wymaga uzyskania „decyzji o środowiskowych uwarunkowaniach” o której mowa w art. 72 ustawy z dnia 3 października 2008 r. o udostępnianiu informacji o środowisku i jego ochronie, udziale społeczeństwa w ochronie środowiska oraz o ocenach oddziaływania na środowisko (t. j. Dz. U. z 2022 r., poz. 1029 ze zm.).

Teren objęty niniejszą decyzją znajduje się na obszarze:

- Natura 2000, mającym znaczenie dla Wspólnoty – Lasy Suchedniowskie PLH 260010. Dla ww. obszaru sporządzono plan zadań ochronnych (PZO), który został ustanowiony Zarządzeniem Regionalnego Dyrektora Ochrony Środowiska w Kielcach z dnia 29 kwietnia 2014 r. w sprawie ustanowienia planu zadań ochronnych dla obszaru Natura 2000 Lasy Suchedniowskie PLH260010 (Dz. Urz. Woj. Święt. z 2014 r., poz. 1458 ze zm.). Stosownie do art. 96, ust. 1 ustawy z dnia 3 października 2008 r. o udostępnianiu informacji o środowisku i jego ochronie, udziale społeczeństwa w ochronie środowiska oraz o ocenach oddziaływania na środowisko (t. j. Dz. U. z 2022 r., poz. 1029 ze zm.) Wójt Gminy Mniów rozważył, iż ze względu na brak występowania na obszarze objętym niniejszą decyzją cennych siedlisk przyrodniczych, planowane przedsięwzięcie nie będzie potencjalnie znacząco oddziaływać na obszar Natura 2000 – Lasy Suchedniowskie oraz nie będzie stwarzać zagrożenia dla właściwego stanu ochrony przedmiotów ww. Obszaru Natura 2000. Nie wymaga zatem przeprowadzenia postępowania, o którym mowa w ust. 3 art. 96 ww. ustawy.
- Suchedniowsko – Oblęgarskiego Obszaru Chronionego Krajobrazu, dla którego obowiązują warunki ochrony określone Uchwałą Nr XLIX/880/14 Sejmiku Województwa Świętokrzyskiego z dnia 13 listopada 2014 r., w sprawie Suchedniowsko – Oblęgarskiego Obszaru Chronionego Krajobrazu (Dz. Urz. Woj. Święt., poz. 3154). Znajduje się także w otulinie Suchedniowsko – Oblęgarskiego Parku Krajobrazowego, wyznaczonego Uchwałą Nr XLIX/872/14 z 13 listopada 2014 r. (Dz. Urz. Woj. Święt. z 2014 r., poz. 3147). Ww. obszary są formami ochrony przyrody w myśl art. 6 ust. 1 pkt. 3 i art. 16 i 17 oraz pkt. 4 i art. 23 i 24 ustawy z dnia 16 kwietnia 2004 r. o ochronie przyrody (t. j. Dz. U. z 2022 r., poz. 916 ze zm.).

Przedmiotowa inwestycja na warunkach określonych w niniejszej decyzji nie narusza zakazów i nie stoi w sprzeczności z regulacjami określonymi dla ww. obszarów, a co za tym idzie – nie wpłynie negatywnie na ich środowisko przyrodnicze.

Przedsięwzięcie usytuowane jest poza: terenami osuwisk, obszarami zagrożenia powodziowego oraz poza udokumentowanymi złożami kopalin i ujęć wód podziemnych. Nieruchomość położona jest w zasięgu GZWP 414 /Zbiornik Zagnańsk/ oraz JCWPd 101 – PLGW2000101. Realizacja przedsięwzięcia nie będzie negatywnie oddziaływać na cele środowiskowe wyznaczone dla jednolitych części wód podziemnych, określone w art. 51-59 oraz art. 61 ustawy z dnia 20 lipca 2017 r. Prawo wodne (t. j. Dz. U. z 2021 r., poz. 2233 ze zm.).

W przypadku wystąpienia na terenie objętym decyzją urzędzeń melioracji wodnych, kolidujących z realizowaną inwestycją, Inwestor zobowiązany jest do uzgodnienia warunków wykonania przejścia danego urządzenia lub lokalizacji z Państwowym Gospodarstwem Wodnym Wody Polskie. Zobowiązuje się Inwestora do wykonania na własny koszt naprawy lub przełożenia urządzenia wodnego w taki sposób, aby jego funkcjonalność nie została zmieniona. Wszelkie nieprawidłowości lub szkody powstałe z ww. tytułu obciążają Inwestora. Wszelkie roboty inwestycyjne muszą być wykonane zgodnie z przepisami ustawy z dnia 20 lipca 2017 r. – Prawo wodne (t. j. Dz. U. z 2021 r., poz. 2233 ze zm.).

W zasięgu terenu objętego niniejszą decyzją nie występują obiekty stanowiące dobra kultury w rozumieniu ustawy z dnia 23 lipca 2003 r. o ochronie zabytków i opiece nad zabytkami (t. j. Dz. U. z 2022 r., poz. 840). W przypadku wystąpienia na terenie objętym decyzją chronionych prawem stanowisk archeologicznych – wszystkie osoby prowadzące roboty ziemne, które odkryją przedmiot, co do którego istnieje przypuszczenie, że jest on zabytkiem, są zobowiązane do przestrzegania przepisów ww. ustawy, a w szczególności dotyczących:

- a) zabezpieczenia odkrytego przedmiotu i wstrzymaniu wszelkich robót mogących go uszkodzić lub zniszczyć;
- b) niezwłocznego zawiadomienia o odkryciu przedmiotu Wojewódzkiego Konserwatora Zabytków lub Wójta Gminy Mniów.

3. obsługi w zakresie infrastruktury technicznej i komunikacji.

Zakres inwestycyjny objęty niniejszą decyzją nie powoduje konieczności zapewnienia elementów infrastruktury technicznej.

Wody opadowe i roztopowe z terenu objętego niniejszą decyzją winny być odprowadzane powierzchniowo. Nakazuje się kształtowanie spadków w sposób zabezpieczający przed spływem powierzchniowym wód opadowych na teren poza pasem drogowym. Sposób odwodnienia drogi nie może spowodować zmian stanu wody na gruncie ze szkodą dla gruntów sąsiednich, zgodnie z art. 234 ustawy z dnia 20 lipca 2017 r. – Prawo wodne (t. j. Dz. U. z 2021 r., poz. 2233 ze zm.).

Ustala się włączenie odcinka drogi od strony północnej do istniejącej drogi publicznej o kategorii powiatowej, poprzez projektowany zjazd. Budowa zjazdu przed wystąpieniem z wnioskiem o pozwolenie na budowę, wymaga uzyskania w drodze decyzji administracyjnej zezwolenia zarządcy drogi na jego lokalizację, o którym mowa w art. 29 ustawy z dnia 21 marca 1985 r. o drogach publicznych (t. j. Dz. U. z 2022 r., poz. 1693 ze zm.). Zjazd winien być zaprojektowany i zrealizowany w sposób odpowiadający wymaganiom wynikającym z jego usytuowania i przeznaczenia, a w szczególności winien być dostosowany do wymagań bezpieczeństwa ruchu na drodze, wymiarów gabarytowych pojazdów, dla których jest przeznaczony, oraz do wymagań ruchu pieszych.

4. wymagania dotyczące ochrony interesów osób trzecich.

Przedsięwzięcie inwestycyjne objęte niniejszą decyzją nie może spowodować naruszenia uzasadnionego interesu osób trzecich przez:

- a) pozbawienie:
 - ◆ dostępu do drogi publicznej;
 - ◆ możliwości korzystania z wody, kanalizacji, energii elektrycznej i ciepłej;
- b) spowodowanie uciążliwości powodowanych przez hałas, wibrację, zakłócenia elektryczne i promieniowanie, zanieczyszczenia powietrza, wody i gleby.

Gwarancją nienaruszalności tych praw jest sporządzenie projektu budowlanego z uwzględnieniem wymogów określonych w art. 5 ustawy – Prawo budowlane. Zostaną one uściślone na etapie postępowania administracyjnego zmierzającego do udzielania pozwolenia na budowę. Wejście na teren sąsiedni wymaga porozumienia z jego dysponentami, uporządkowania i przywrócenia poprzednich walorów gruntu oraz wypłacenia ustalonych umową odszkodowań.

5. ochrony obiektów budowlanych na terenach górniczych.

Teren objęty decyzją nie znajduje się w zasięgu terenu górniczego, a zatem realizowane przedsięwzięcie nie podlega wymogom sprecyzowanych w ustawie z dnia 9 czerwca 2011 r. – Prawo geologiczne i górnicze (t. j. Dz. U. z 2022 r. poz. 1072 ze zm.).

III. Linia rozgraniczająca teren inwestycji:

Zasięg rozgraniczający teren inwestycji wyznaczono linią ciągłą koloru czerwonego na mapie zasadniczej w skali 1:1000, stanowiącej załącznik graficzny Nr 1 do niniejszej decyzji i jej integralną część.

Uzasadnienie

Decyzję o ustaleniu lokalizacji celu publicznego zgodnie z art. 52 ust. 1, ustawy z dnia 27 marca 2003 r. o planowaniu i zagospodarowaniu przestrzennym, wydaje się na wniosek inwestora.

Taki wniosek dla inwestycji opisanej w osnowie niniejszej decyzji wpłynął do Wójta Gminy Mniów w dniu 10.11.2022 r., od **Gminy Mniów, reprezentowanej przez pełnomocnika – Pana Alfreda Mysior, ul. Szkolna 33/44, 25-604 Kielce**. Wniosek uzupełniony 01.12.2022r. określał wszystkie elementy wymagane art. 52 ust. 2, ustawy 27 marca 2003 r. o planowaniu i zagospodarowaniu przestrzennym, a zatem stanowił podstawę do dokonania niezbędnych uzgodnień oraz ustalenia lokalizacji inwestycji celu publicznego o zakresie wymaganym art. 54.

O wszczęciu postępowania administracyjnego w sprawie wydania decyzji o ustaleniu lokalizacji inwestycji celu publicznego wszystkie strony zostały zawiadomione stosownie do wymogów art. 53 ust. 1 ustawy z 27 marca 2003 r. o planowaniu i zagospodarowaniu przestrzennym, oraz o przysługujących im uprawnieniach z których mogły korzystać bez ograniczeń. W trakcie prowadzonego postępowania administracyjnego żadna z zainteresowanych stron nie wniosła zastrzeżeń, wniosków i uwag.

Zgodnie z postanowieniami ustawy z 27 marca 2003 r. o planowaniu i zagospodarowaniu przestrzennym, przedmiotowa decyzja została podjęta po uprzednim uzyskaniu uzgodnień z właściwymi organami wymienionymi w art. 53 ust. 4 tej ustawy t. j.

- Starostą Kieleckim w kwestii ochrony gruntów rolnych – Postanowienie znak: RO-I.673.9.2023 z dnia 17.01.2023 r. (data wpływu),
- Państwowym Gospodarstwem Wodnym Wody Polskie, Zarząd Zlewni w Kielcach – w ustawowym terminie uwag nie wniesiono,
- Regionalnym Dyrektorem Ochrony Środowiska w zakresie ochrony wartości przyrodniczych terenu – w ustawowym terminie uwag nie wniesiono,
- Powiatowym Zarządem Dróg w Kielcach – w ustawowym terminie uwag nie wniesiono,
- Geologiem Powiatowym – w ustawowym terminie uwag nie wniesiono,
- Geologiem Wojewódzkim – w ustawowym terminie uwag nie wniesiono,
- Urząd Gminy wm drogi – pismo uzgadniające znak: GKPiB.7012.9.2023.SK z dnia 17.01.2023 r.

Stosownie do postanowień art. 53 ust. 4 pkt. 10 a ustawy o planowaniu i zagospodarowaniu przestrzennym, obowiązujących od dnia 22 września 2004 r. przedsięwzięcie inwestycyjne objęte decyzją nie wymaga uzgodnienia z Wojewodą Świętokrzyskim, Zarządem Województwa i Zarządem Powiatu, w zakresie zadań samorządowych i rządowych, służących realizacji celów publicznych, o których mowa w art. 39 ust. 3 pkt. 3, bowiem teren przewidziany pod jego realizację nie znajduje się w zasięgu terenu przeznaczonego na te cele w miejscowym planie zagospodarowania przestrzennego gminy Mniów, który utracił moc z dniem 31 grudnia 2003 r.

Rozstrzygnięcie objęte niniejszą decyzją podjęto, po uprzednim dokonaniu analizy o której mowa w art. 53 ust. 3 przytoczonej na wstępie ustawy o planowaniu i zagospodarowaniu przestrzennym w zakresie warunków i zasad zagospodarowania terenu oraz jego zabudowy, wynikających z przepisów odrębnych, jak też analizy stanu faktycznego i prawnego terenu, na którym przewiduje się realizację inwestycji.

Budowa odcinka drogi nie narusza postanowień ustawy z dnia 3 lutego 1995 r. o ochronie gruntów rolnych i leśnych (t. j. Dz. U. z 2021 r., poz. 1326 ze zm.), bowiem obejmuje część pasa

drogowego oraz nieruchomości gruntowe IV-VI klasy bonitacyjnej, dla których nie jest wymagana zgoda na przeznaczenie na cele nierolnicze.

Uwzględniając zatem postanowienia art. 56, stanowiącym, że nie można odmówić ustalenia lokalizacji inwestycji celu publicznego, jeżeli zamierzenie inwestycyjne jest zgodne z przepisami odrębnymi, orzekam jak w sentencji decyzji.

Pouczenie

- 1) Od niniejszej decyzji stronom służy odwołanie do Samorządowego Kolegium Odwoławczego w Kielcach, Al. IX Wieków Kielc 3, 25-516 Kielce, za pośrednictwem Wójta Gminy Mniów, w terminie 14 dni od daty jej doręczenia. Odwołanie powinno zawierać zarzuty odnoszące się do decyzji, określać istotę i zakres żądania będącego jego istotą oraz wskazywać dowody uzasadniające to żądanie (art. 53 ust. 6 ustawy o planowaniu i zagospodarowaniu przestrzennym).
- 2) Strona po doręczeniu decyzji, w trakcie biegu powyższego terminu, może zrzec się prawa do wniesienia odwołania. Zrzeczenia należy dokonać wobec Wójta Gminy Mniów. Po zrzeczeniu się prawa do wniesienia odwołania przez ostatnią ze stron postępowania, decyzja staje się ostateczna i prawomocna. Zrzeczenie się prawa do wniesienia odwołania przez wszystkie strony powoduje, że sprawa nie będzie mogła zostać rozpoznana przez organ odwoławczy, a także, że nie będzie dopuszczalna skarga do sądu administracyjnego na decyzję wydaną w sprawie;
- 3) Wójt Gminy Mniów w drodze decyzji, stwierdza wygaśnięcie decyzji o ustaleniu lokalizacji inwestycji celu publicznego w trybie art. 162 §1 pkt. 1 Kodeksu Postępowania Administracyjnego, jeżeli:
 - inny wnioskodawca złożył stosowne zgłoszenie budowy obiektu budowlanego lub robót budowlanych, lub uzyskał pozwolenie na budowę, na teren objęty niniejszą decyzją;
 - organ, do którego skierowano zgłoszenie, wniesie sprzeciw w drodze decyzji, a wejdzie w życie miejscowy plan zagospodarowania przestrzennego lub przed wydaniem decyzji o pozwoleniu na budowę wejdzie w życie miejscowy plan zagospodarowania przestrzennego, w obu przypadkach z ustaleniami którego będą sprzeczne warunki określone w tej decyzji.
- 4) Zgodnie z art. 51 ust. 2 ustawy o planowaniu i zagospodarowaniu przestrzennym (t.j. Dz. U. z 2022 r., poz. 503 ze zm.), w przypadku niewydania przez właściwy organ decyzji w sprawie ustalenia lokalizacji inwestycji celu publicznego w terminie 65 dni od dnia złożenia wniosku o wydanie takiej decyzji, organ wyższego stopnia wymierza temu organowi, w drodze postanowienia, na które przysługuje zażalenie, karę pieniężną w wysokości 500 zł za każdy dzień zwłoki. Postępowanie w sprawie wymierzenia kary pieniężnej, wszczynają się z urzędu, jeżeli podmiot, który wystąpił z wnioskiem o ustalenie lokalizacji inwestycji celu publicznego, wniesie żądanie wymierzenia tej kary.
- 5) Decyzja niniejsza uprawnia inwestora do ubiegania się o pozwolenie na budowę dla zamierzenia inwestycyjnego w niej określonego, ale kwestia możliwości realizacji tego zamierzenia będzie rozstrzygana na etapie zatwierdzenia projektu budowlanego i wydawania pozwolenia na budowę, co należy do kompetencji organu administracji architektoniczno-budowlanej;
- 6) Do robót budowlanych można przystąpić po uzyskaniu ostatecznej decyzji o pozwoleniu na budowę w trybie określonym w ustawie z 7 lipca 1994 r. – Prawo budowlane (t.j. Dz. U. z 2021 r., poz. 2351 ze zm.). Do wniosku o wydanie pozwolenia na budowę należy załączyć dokumenty wymagane przepisami ustawy – Prawo budowlane, wraz z opiniami i uzgodnieniami;
- 7) W myśl art. 55 u o p. i z. p. decyzja o ustaleniu lokalizacji inwestycji celu publicznego wiąże organ wydający decyzje o pozwoleniu na budowę, w tym sensie, że nie może on wydać pozwolenia na budowę w odniesieniu do terenu, który nie został objęty decyzją i nie może wykraczać poza warunki nią określone;
- 8) Niniejsza decyzja nie rodzi praw do terenu oraz nie narusza prawa własności i uprawnień osób trzecich (art. 63 ust. 2 ustawy o planowaniu i zagospodarowaniu przestrzennym);
- 9) Zgodnie z przepisem art. 63 ust. 4 ww. ustawy wnioskodawcy, który nie uzyskał prawa do terenu, nie przysługuje roszczenie o zwrot nakładów poniesionych w związku z otrzymaną decyzją o ustaleniu lokalizacji inwestycji celu publicznego.

Projekt niniejszej decyzji został sporządzony przez mgr inż. arch. kraj., inż. arch. Paulę Zdybiewską – Piec, posiadającą kwalifikacje do wykonywania zawodu urbanisty na podstawie art. 50 pkt. 4 ustawy z dnia 27 marca 2003 r. o planowaniu i zagospodarowaniu przestrzennym.

Załączniki :

Nr 1 – graficzny, stanowiący integralną część decyzji;

Otrzymują :


- 1) strony w sprawie wg załączonego do akt wykazu
- 2) a/a



mgr inż. arch. kraj., inż. arch.
Paula Zdybiewska-Piec
e-mail: paula.zdybiewska@gmail.com
tel. (48) 784 69 54 16

Z up. Wójta
mgr inż. arch. kraj., inż. arch.
Kierownik referatu ds. Gospodarki Komunalnej,
Planowania Przestrzennego, Inwestycji i Budownictwa

Sporządziła:
Justyna Zaras

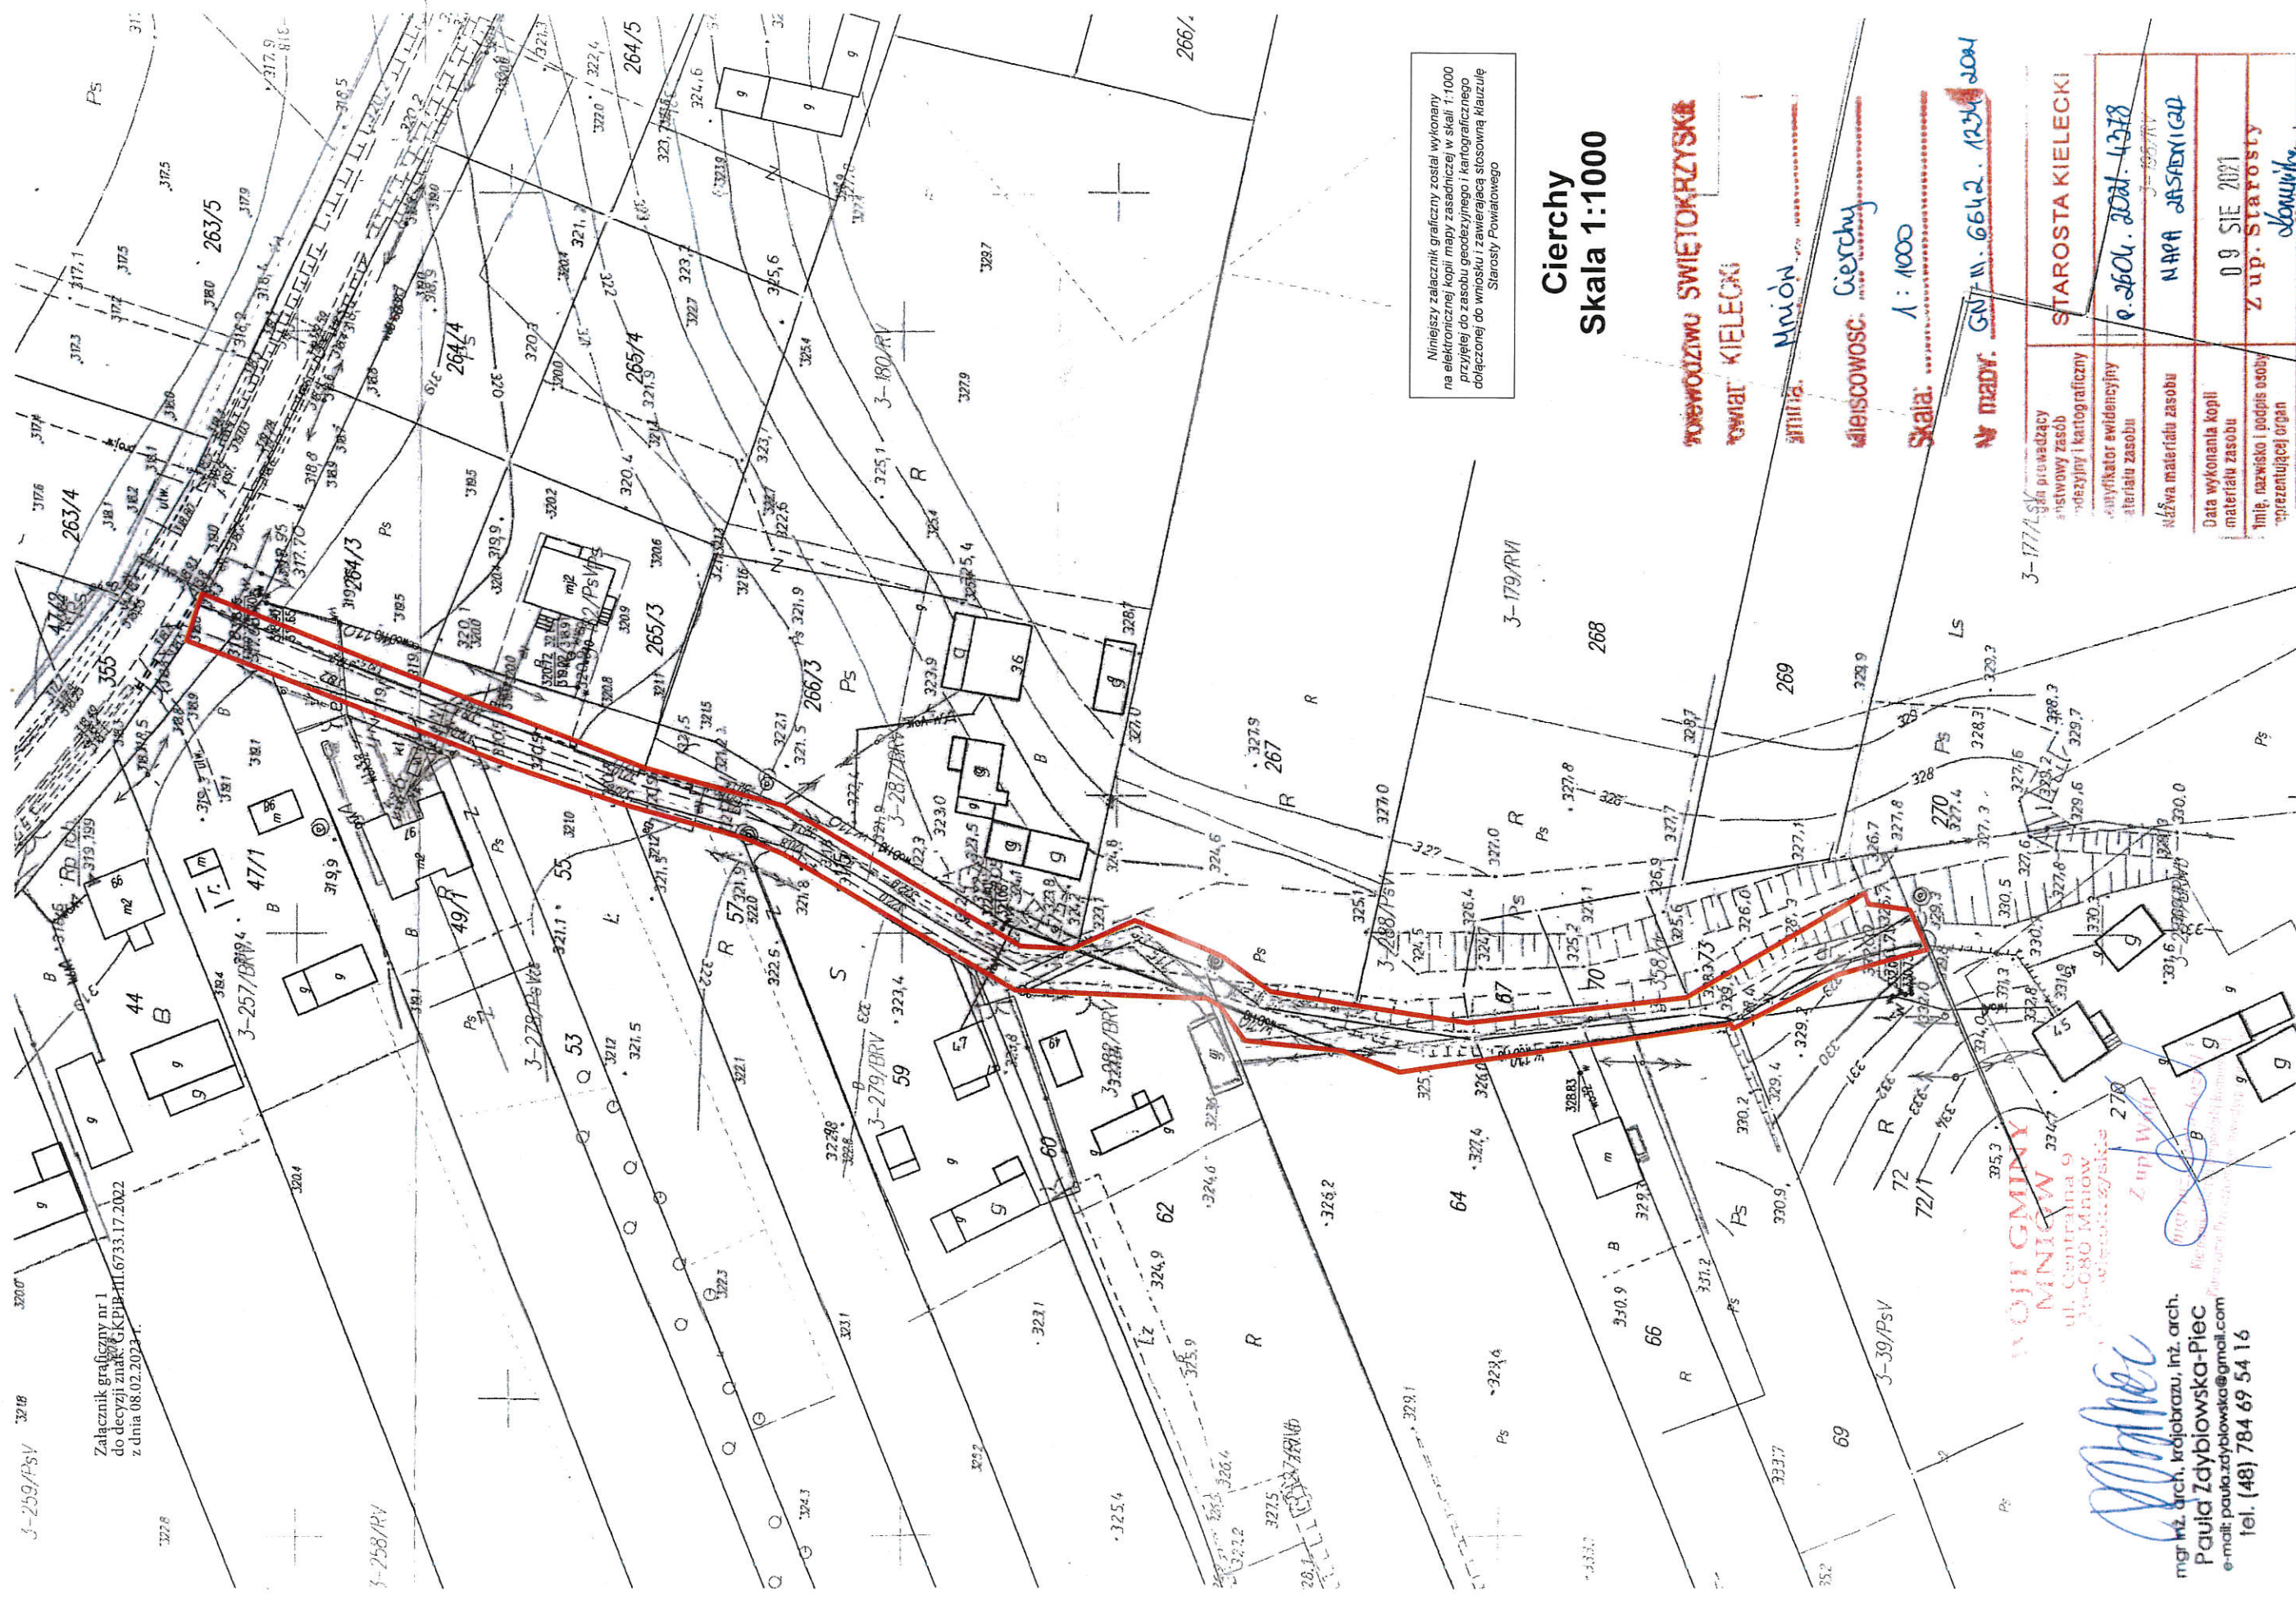

3-259/PSV 3218
 Załącznik graficzny nr 1
 do decyzji znak: GK.PP.HL.6733.17.2022
 z dnia 08.02.2023 r.

Niniejszy załącznik graficzny został wykonany na elektronicznej kopii mapy zasadniczej w skali 1:1000 przyjętej do zasobu geodezyjnego i kartograficznego dołączonej do wniosku i zawierająca stosowną klauzulę Starosty Powiatowego

Cierchy
Skala 1:1000

WOJEWÓDZTWO ŚWIĘTOKRZYSKIE
 POWIAT KIELECKI

Międzyrzecze
 miejscowość: Cierchy

Skala: 1:1000

Nr mapy: GNF M. 6642. 1234 2021

WOJEWÓDZTWO ŚWIĘTOKRZYSKIE
 POWIAT KIELECKI
 ul. Centralna 9
 25-680 Międzyrzecze
 wojewódzyskie
 Z up. Wójta

mgr inż. arch. Krzysztof Piec
 Pawła Zaybiłowska-Piec
 e-mail: pawla.zaybiłowska@gmail.com
 tel. (48) 784 69 54 16

3-177/L Sędzia prowadzący istotowy zasób geodezyjny i kartograficzny	STAROSTA KIELECKI
3-177/L Kameryalista evidenacyjny materiału zasobu	9.2604.2021.4218
3-177/L Kameryalista materiału zasobu	MARJA JASAFENICZAK
3-177/L Data wykonania kopii materiału zasobu	09 SIE 2021
3-177/L Imię, nazwisko i podpis osoby reprezentującej organ	Z up. Starosty Kameryalista

Legenda:



linia rozgraniczająca teren inwestycji