


PRZEKRÓJ NORMALNO - KONSTRUKCYJNY
KM OD 0+000,00 DO KM 0+584,00

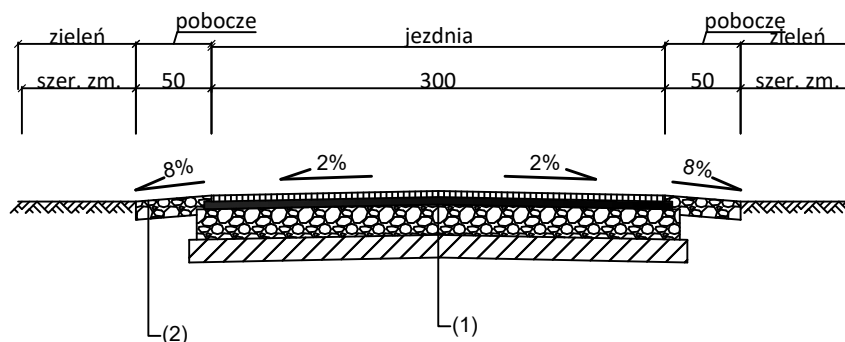

Konstrukcja jezdni (1):

1. Warstwa ścieralna z betonu asfaltowego AC11S gr. 4cm
2. Warstwa wiążąca z betonu asfaltowego AC16W gr. 5cm
3. Podbudowa z kruszywa łamanego 0/31,5 gr. 20cm
4. Podbudowa cementowa C1.5/2 gr. 15cm

Konstrukcja poboczy (2):

1. Kruszywo łamane 0/31,5 gr. 9cm.

H-Z Projekt Michał Dyrdół ul. Kaznowskiego 3/81 25-636 Kielce				
Gmina Mniów ul. Centralna 9 26-080 Mniów				
Przebudowa drogi wewnętrznej w msc. Mokry Bór położonej na działce ewid. 108/1				
Projekt Budowlano-Wykonawczy				Skala: 1 : 50
Przekrój konstrukcyjny				
Projektant:	mgr inż. Michał Dyrdół SWK/0067/PBD/17	Data	05.2022	Nr rysunku
				3